



FÖRKLARINGAR:

--- = Brandcellsgräns EI 30

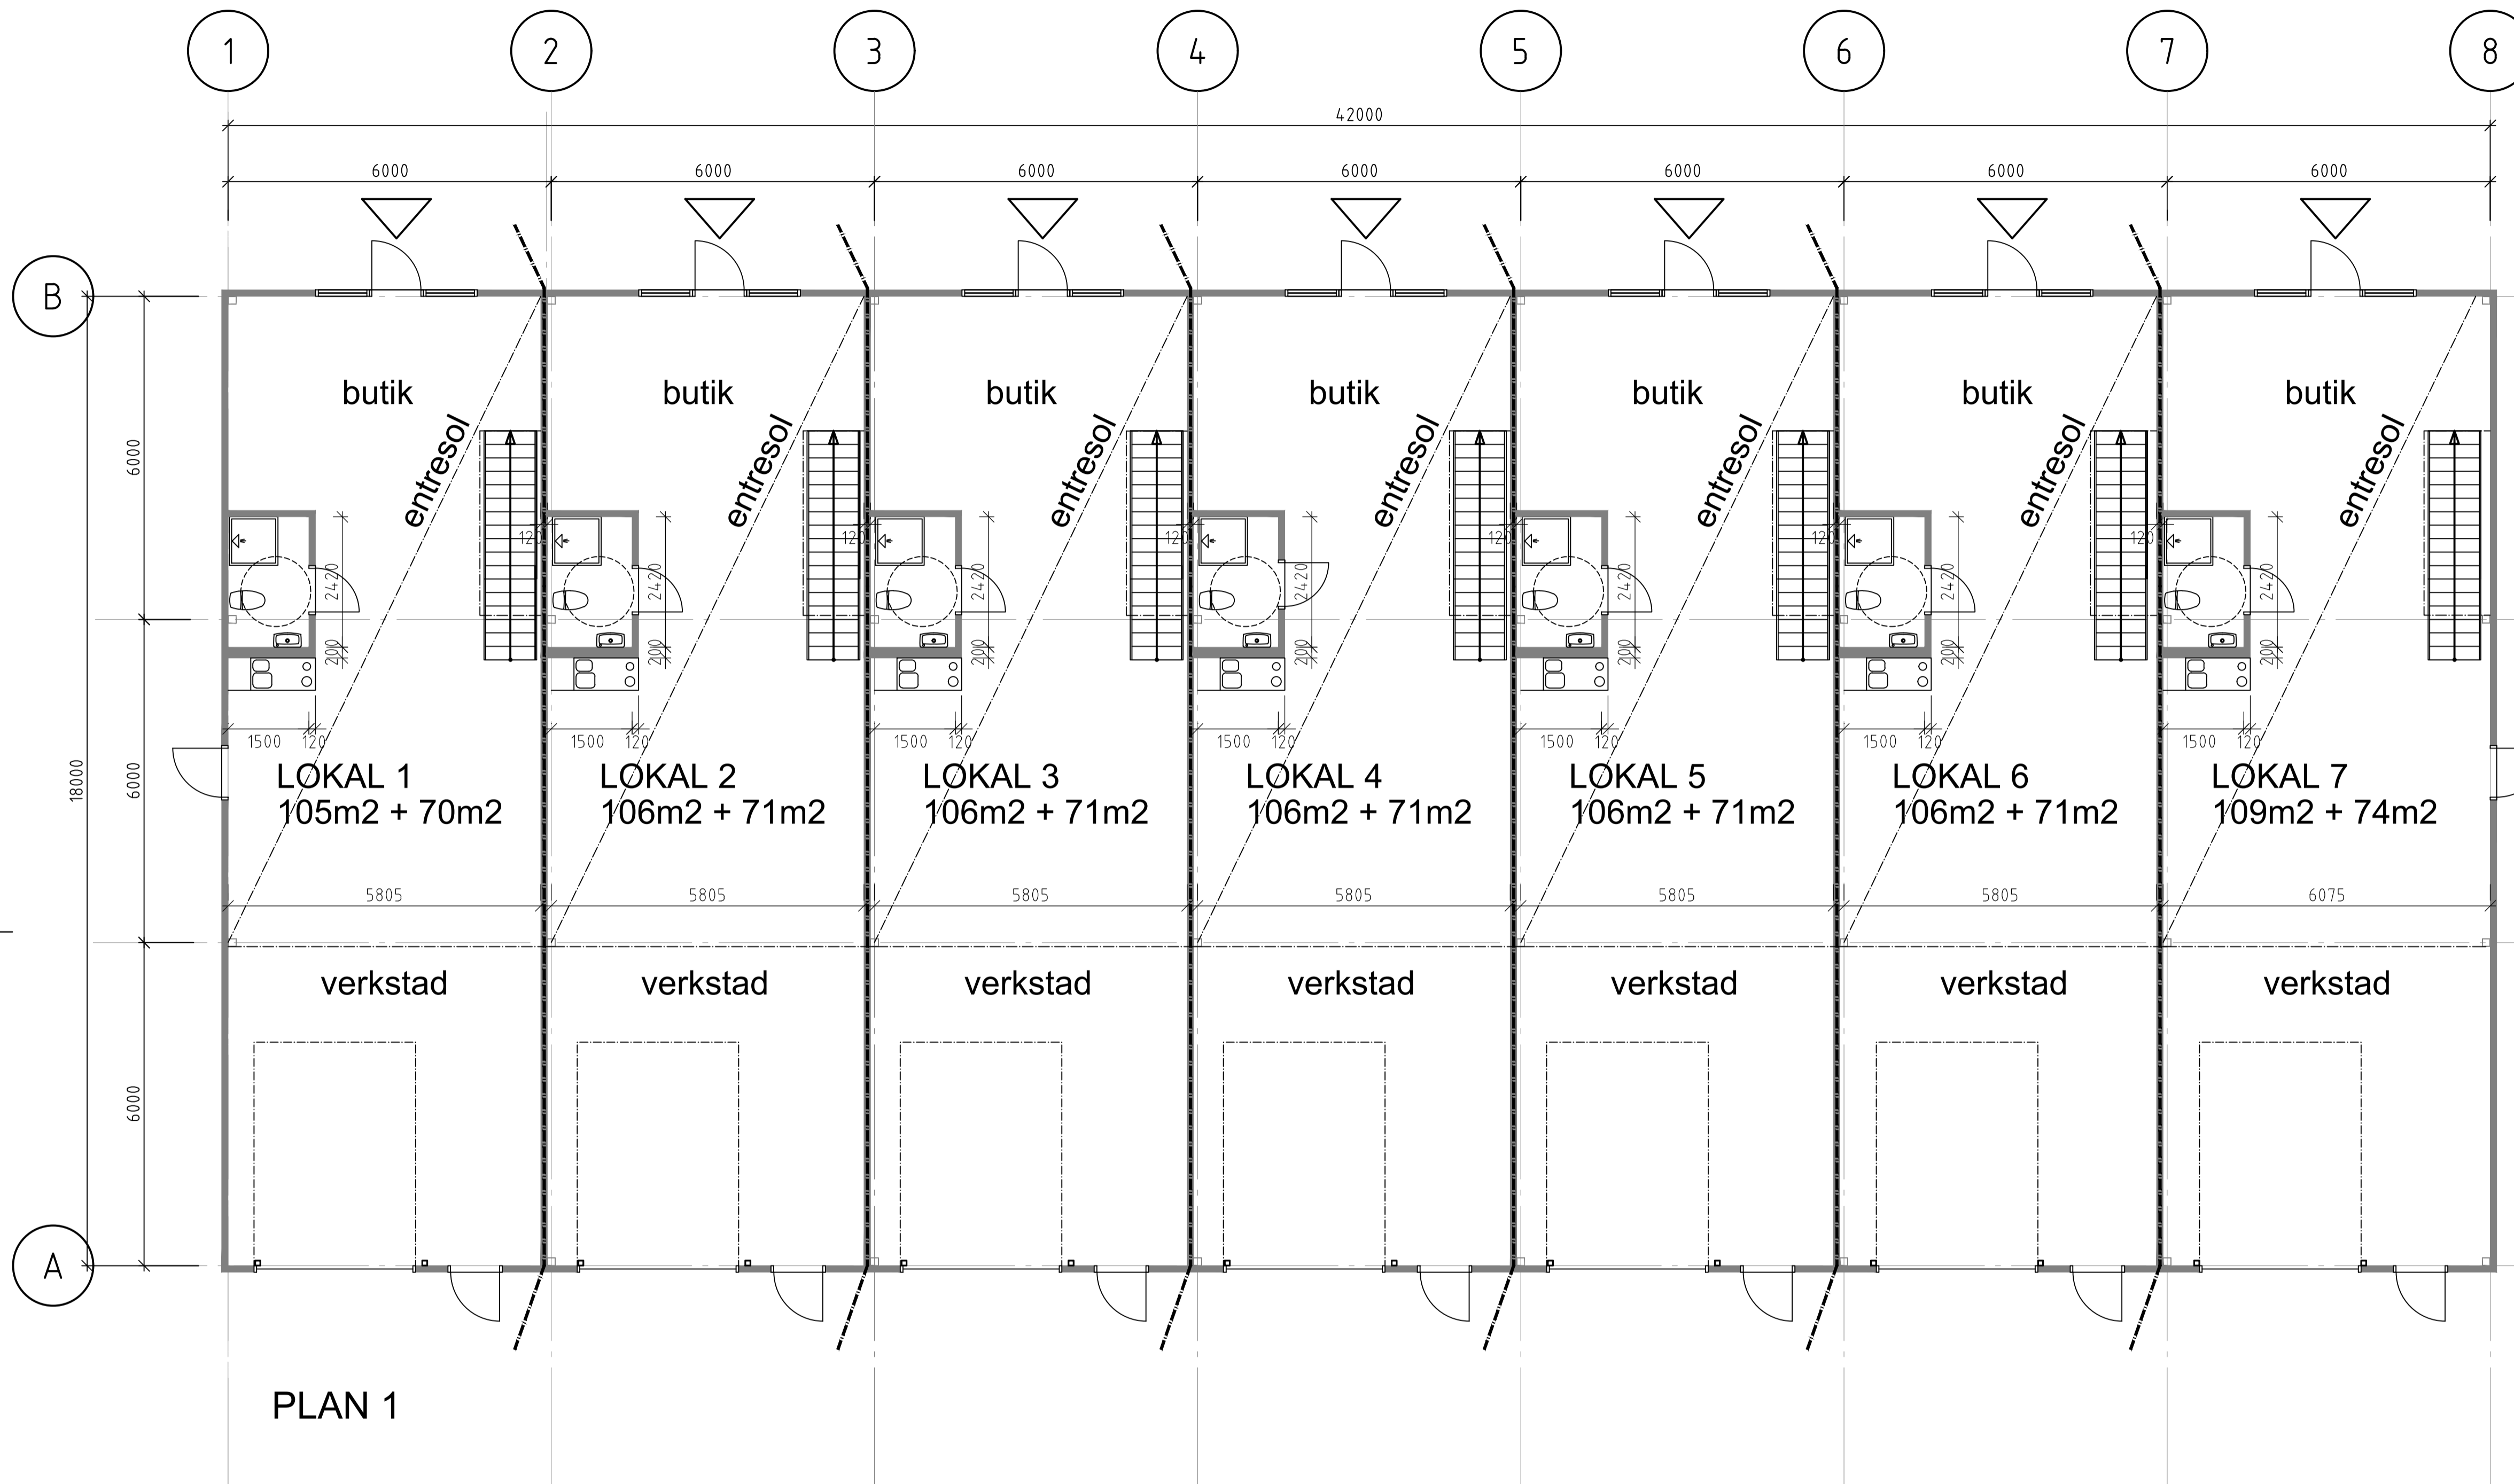

PLAN 1

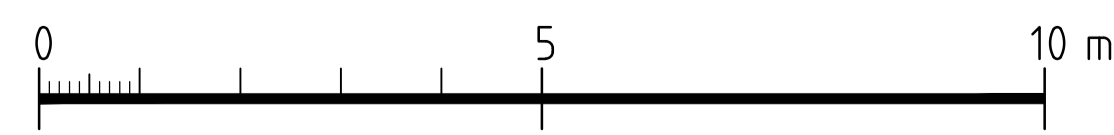

BET	ANT	ÄNDRINGEN AVSER	SIGN	DATUM
HANDLING				
BYGGHANDLING				
Rundbom Arkitektur AB www.rundbom-arkitektur.se				
FÖRETAGSHUS				
A RUNDBOM ARKITEKTUR AB TEL: 0152-185 95 TRADGÅRDSGATAN 23, 645 31 STRÅNGNÄS				
LA				
K				
VENT				
VS				
EL				
K2				
UPPDRAG NR	RITAD/KONSTR AV	HANDLÄGGARE		
4:16-01	JR	Jan Rundbom		
DATUM	PROJEKTANSVARIG			
191024	Jan Rundbom			
ÅDLINGEN 21, ESKILSTUNA NYBYGGNAD AV KONTOR/LOKALER PLAN 1				
SKALA AV/Å	NUMMER	BET		
1:75/1:150	A303-00010			