



FÖRKLARINGAR:

--- = Brandcellsgräns EI 30

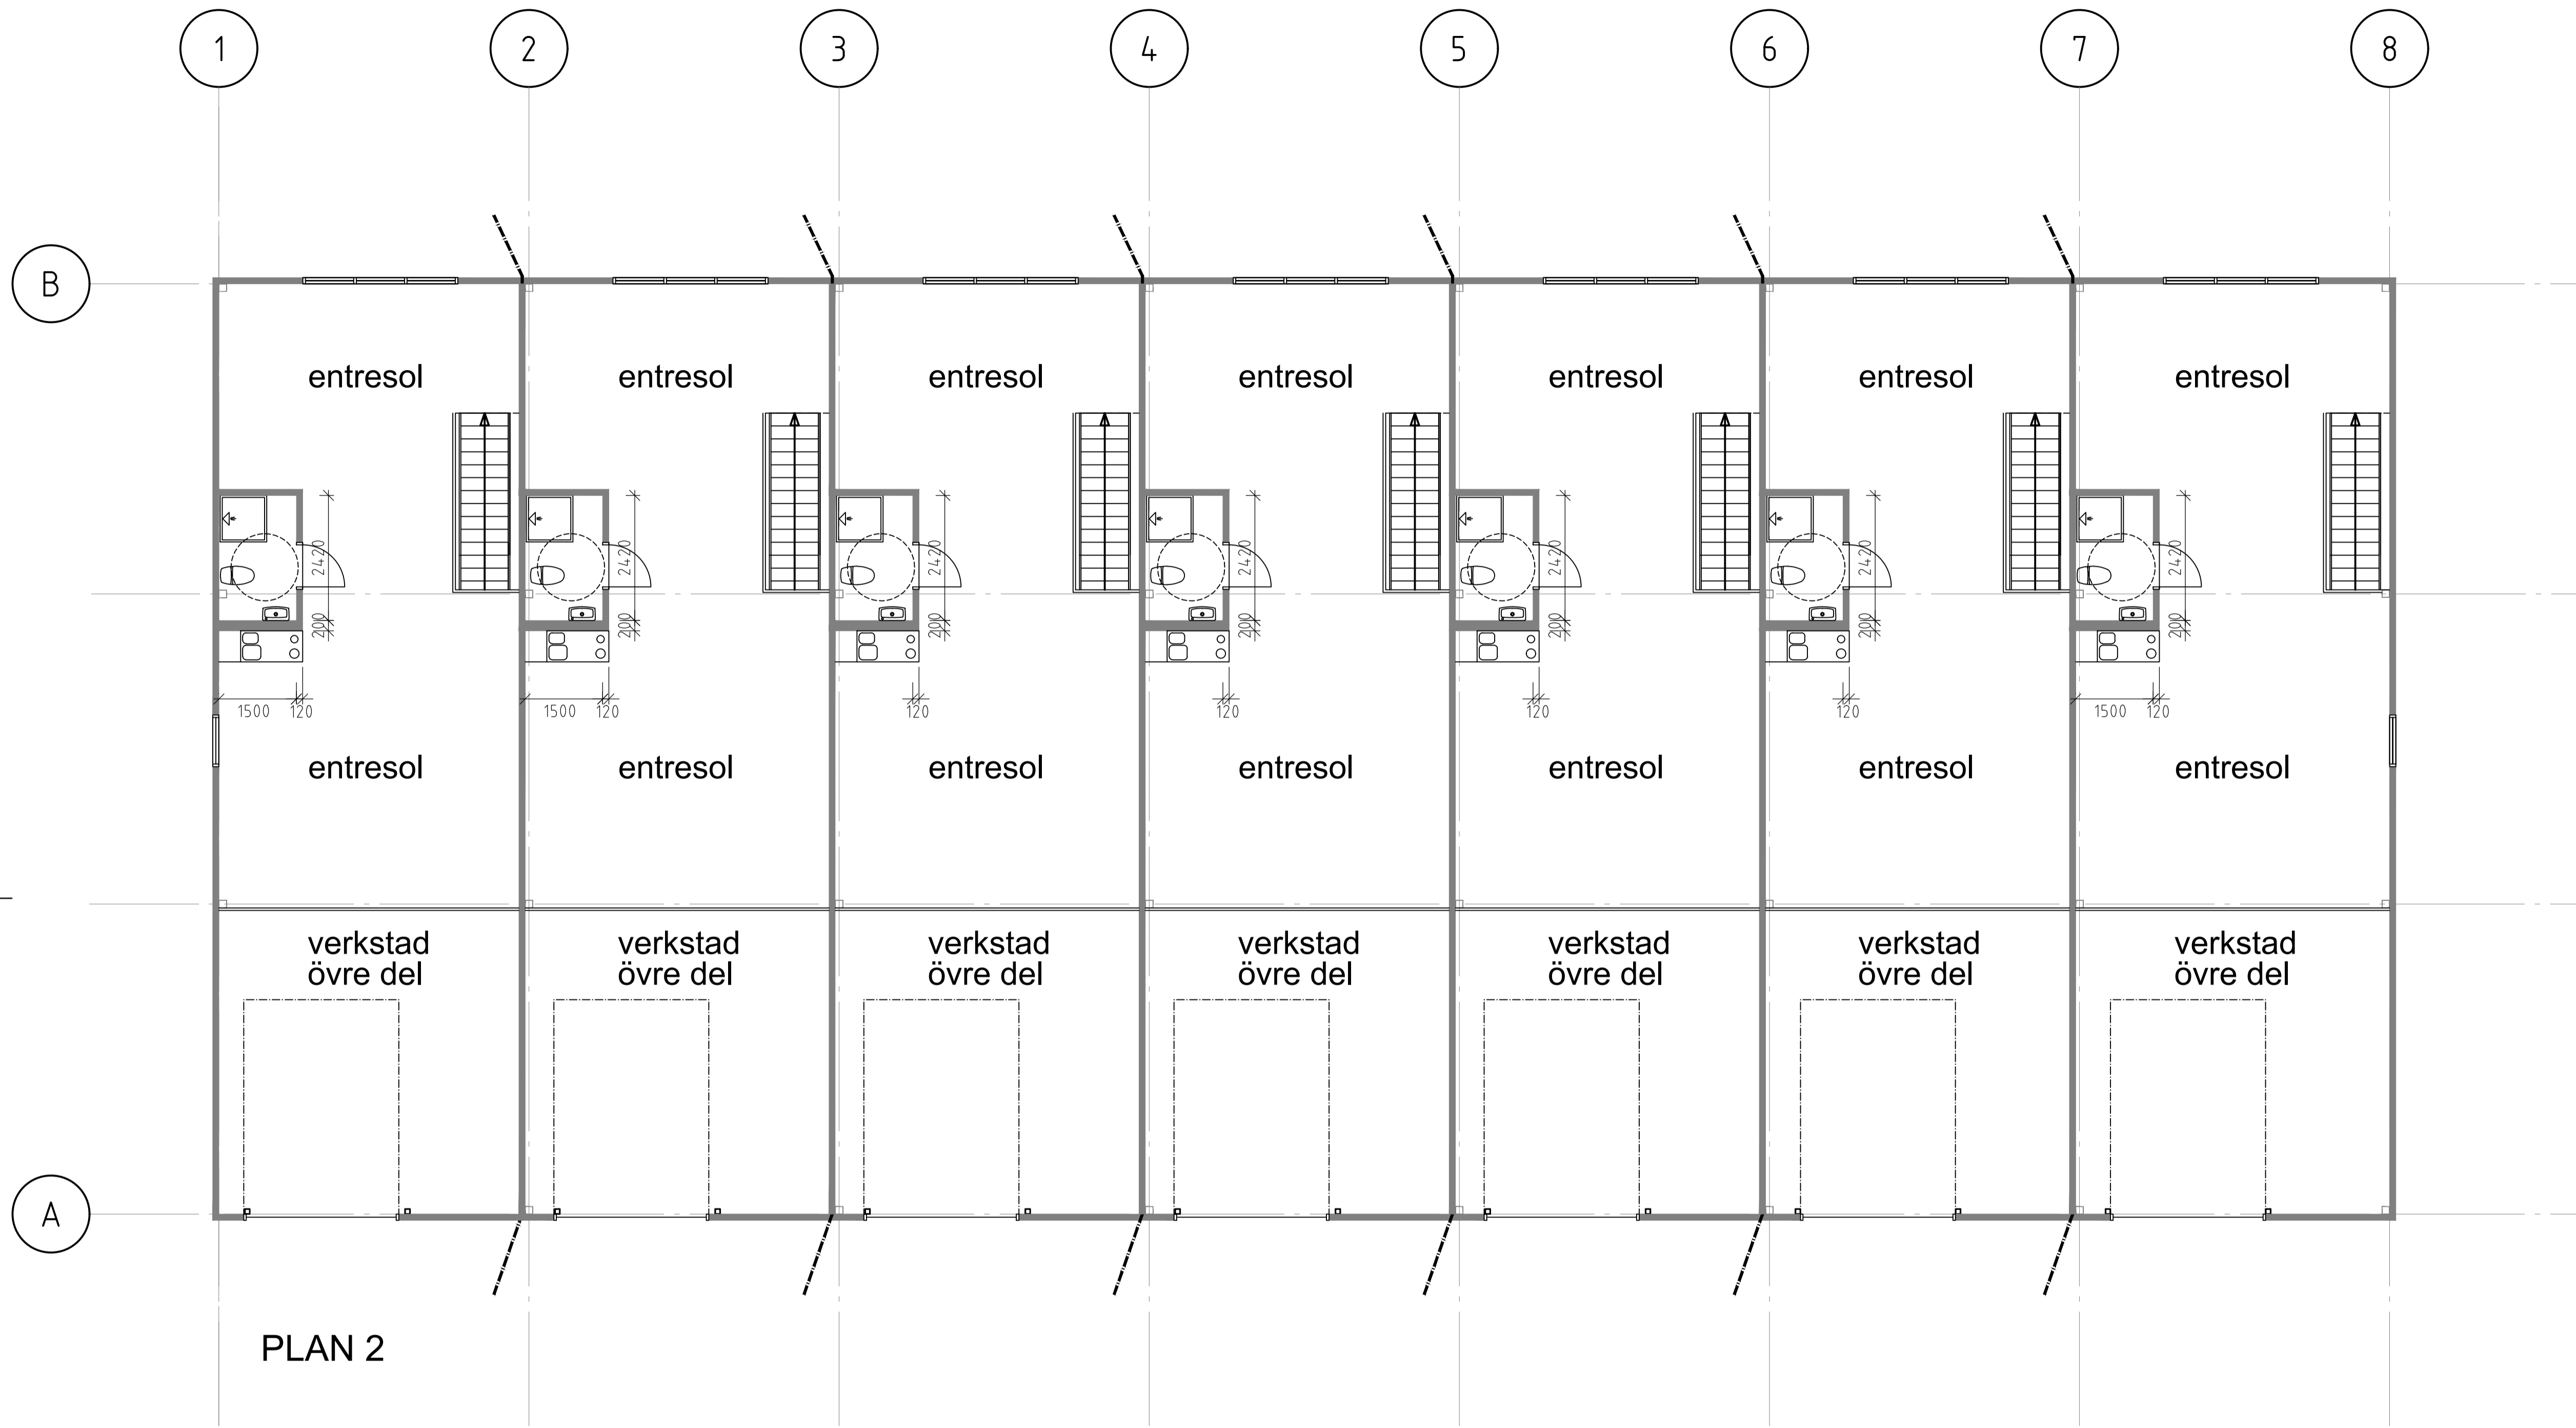

PLAN 2

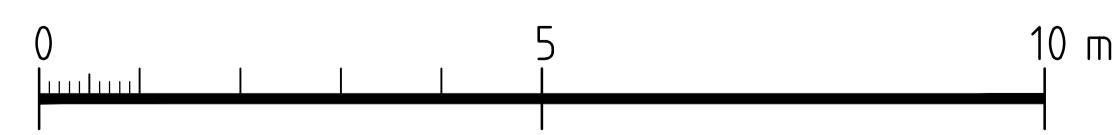

BET	ANT	ÄNDRINGEN AVSER	SIGN	DATUM
HANDLING				
BYGGHANDLING				
Rundbom Arkitektur AB www.rundbom-arkitektur.se				
FÖRETAGSHUS				
A RUNDBOM ARKITEKTUR AB TEL: 0152-185 95 TRADGÅRDSGATAN 23, 645 31 STRÅNGNÄS				
LA				
K				
VENT				
VS				
EL				
K2				
UPPDRAG NR 4:16-01	RITAD/KONSTR AV JR	HANDLÄGGARE Jan Rundbom		
DATUM 191024	PROJEKTANSVARIG <i>Jan Rundbom</i>			
ÄDLINGEN 21, ESKILSTUNA NYBYGGNAD AV KONTOR/LOKALER PLAN 2				
SKALA AV/Å 1:75/1:150	NUMMER A303-00020	BET		